


Vorhabenbezogener Bebauungsplan "Am Breitenbacher Fahrweg"

Gemarkung Neustadt, Flur 2, Nr. 734/4 (tw.), 736 (tw.), 742, 743, 744, 745, 746, 760 (tw.)

Stadt Breuberg

PLANZEICHNUNG

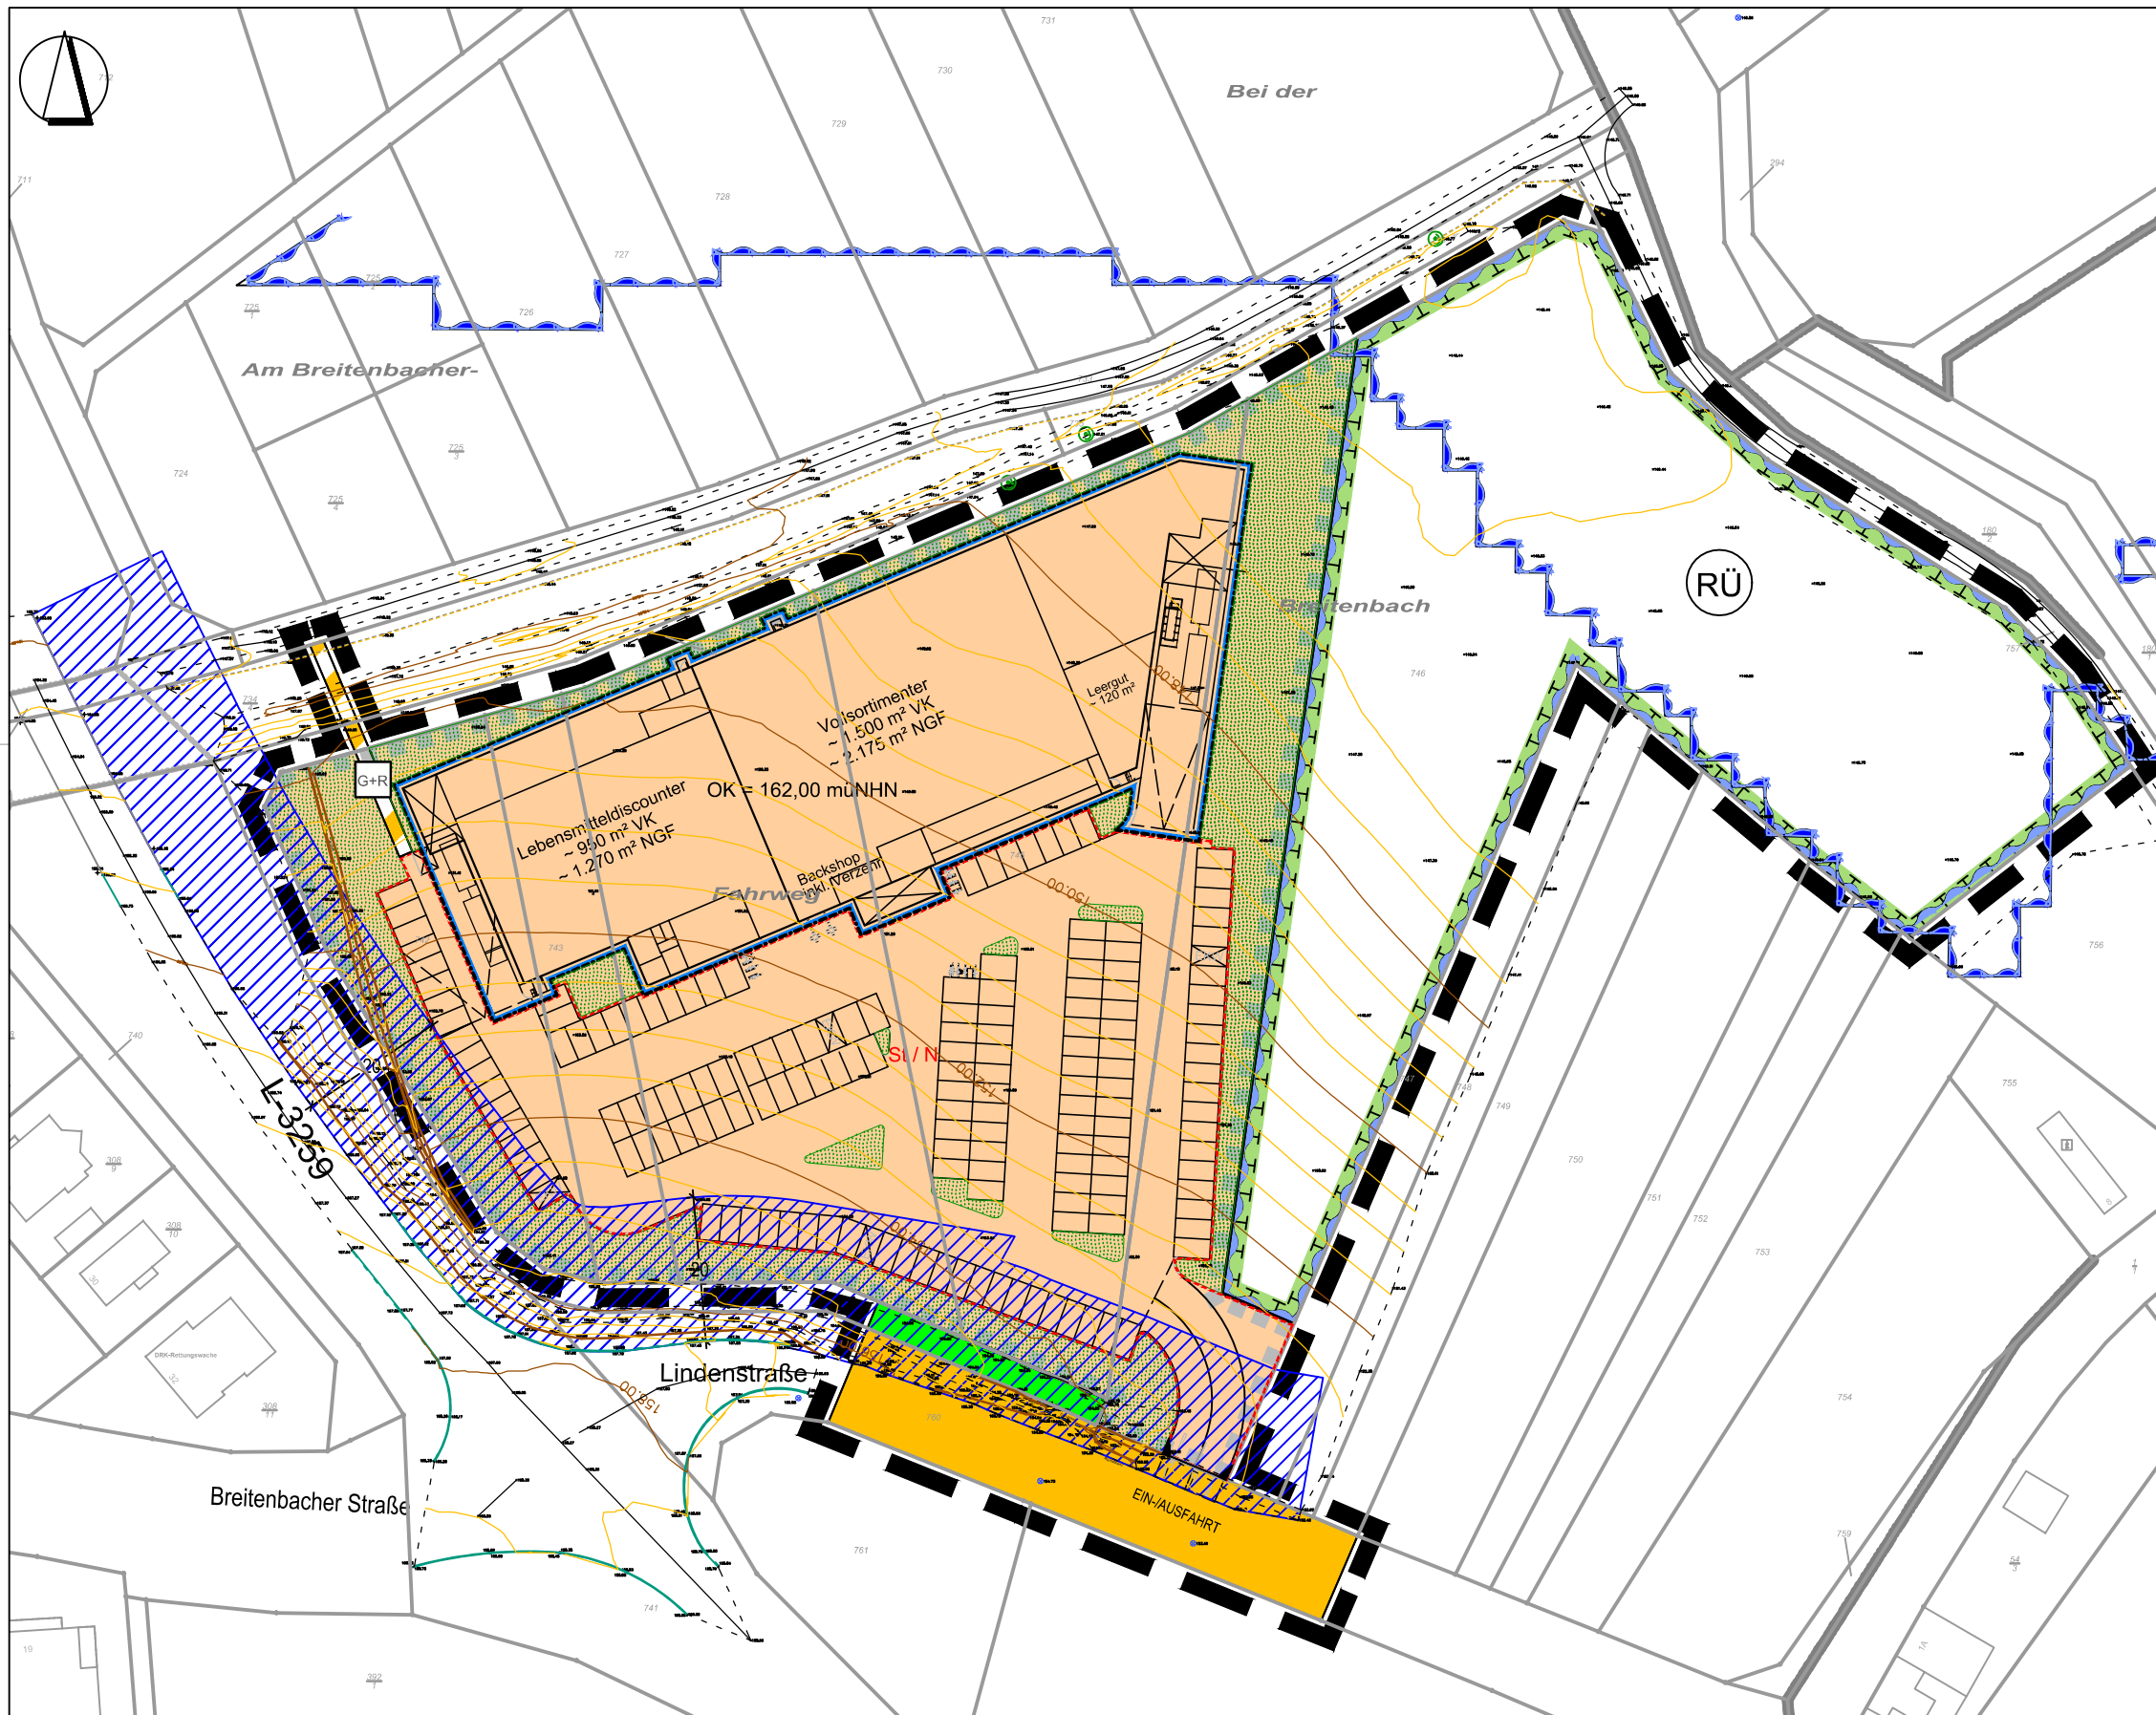

| | | |
|---|------------|--|
| Stadt Breuberg Ernst-Ludwig-Straße 2-4 64747 Breuberg | | Fassung Vorentwurf |
| Proj.-Nr. 63.01P | gez. SM | Datum der letzten Änderung 09.05.2022 |



STADT BREUBERG

Breuberg Vorhabenbezogener Bebauungsplan
 "Am Breitenbacher Fahrweg"
 Gemarkung Neustadt, Flur 2
 Vorentwurf - Rechtsplan
 Maßstab 1:1.000 Blatt 1 von 2

INFRA PRO
 Ingenieur GmbH & Co. KG
 Nibelungenstraße 351
 64686 Lautertal
 Fon 06254 - 542 989 0
 mail mail@infrapro.de
 web www.infrapro.de

