


Vorhabenbezogener Bebauungsplan "Am Breitenbacher Fahrweg"


Stadt Breuberg

Gemarkung Neustadt, Flur 2, Nr. Nrn. 392/1, 650/33 tw., 734/4 tw., 736 tw., 740 tw., 741 tw., 742, 743, 744, 745, 746, 760 tw., 761

PLANZEICHNUNG

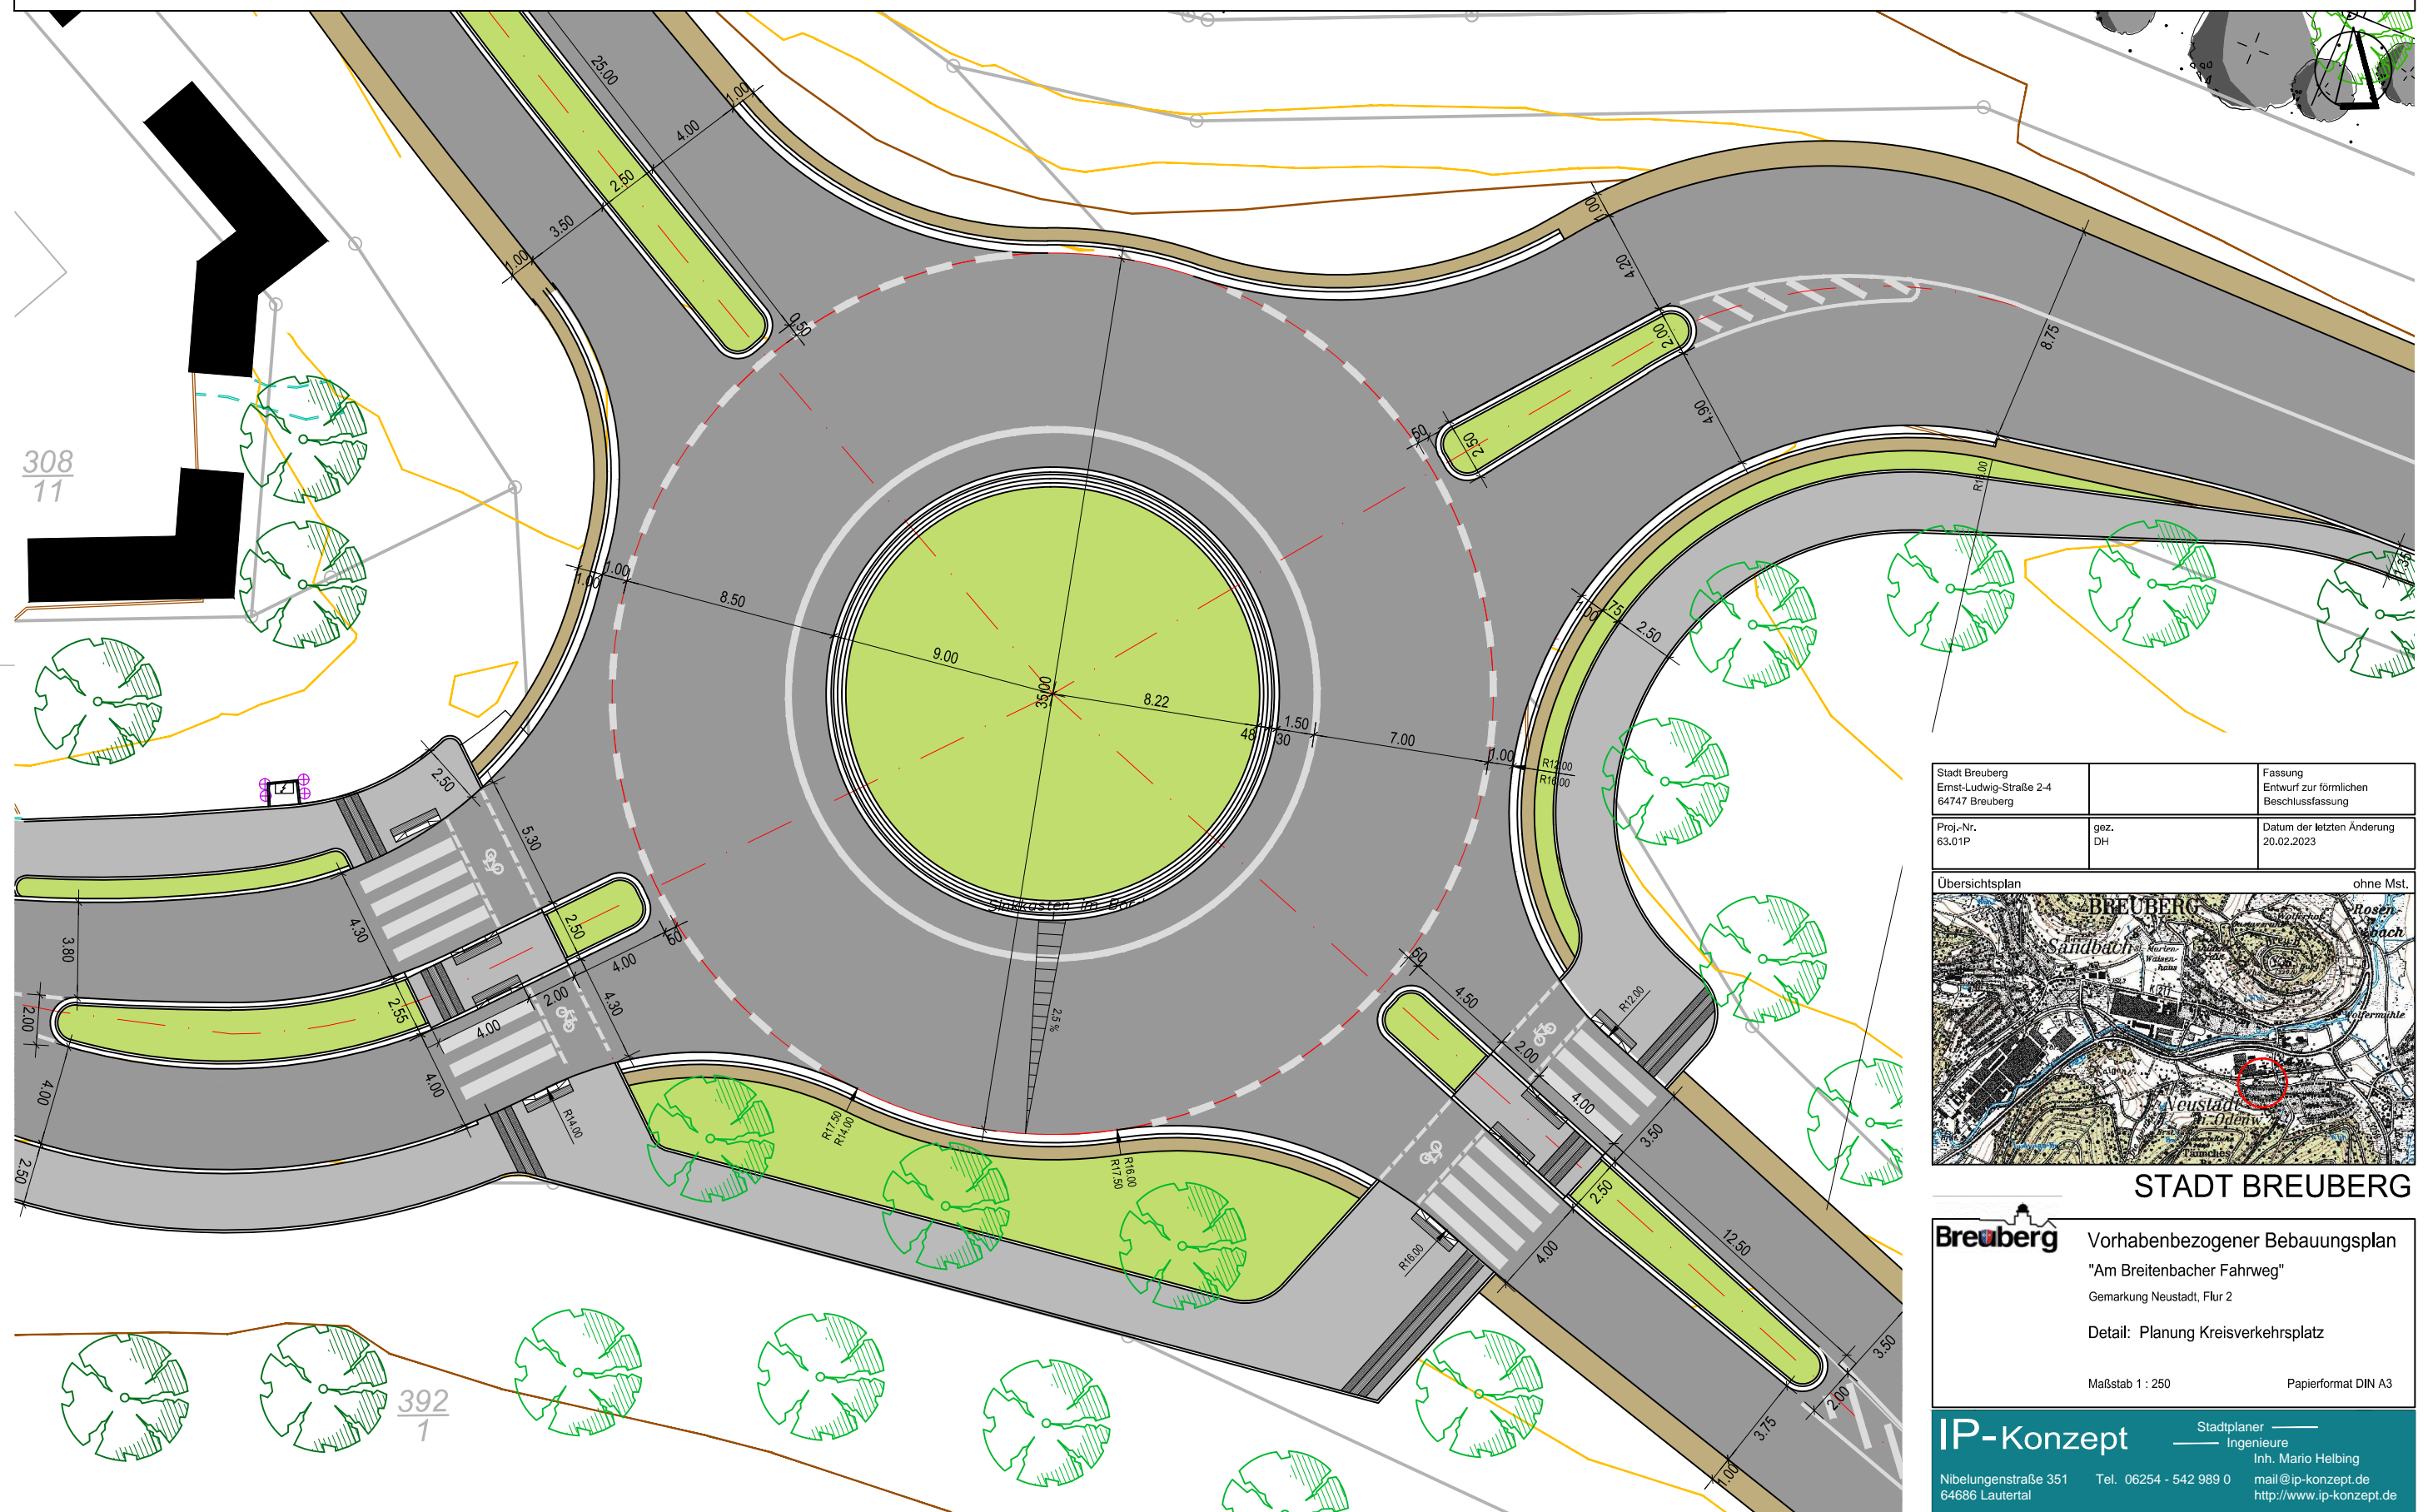

Stadt Breuberg Ernst-Ludwig-Straße 2-4 64747 Breuberg	Proj.-Nr. 63.01P	gez. DH	Fassung Entwurf zur förmlichen Beschlussfassung	Datum der letzten Änderung 20.02.2023
---	---------------------	------------	---	--

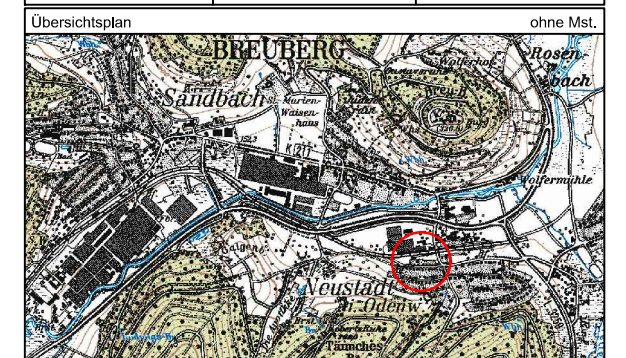

STADT BREUBERG

Breuberg Vorhabenbezogener Bebauungsplan
 "Am Breitenbacher Fahrweg"
 Gemarkung Neustadt, Flur 2
 Detail: Planung Kreisverkehrsplatz
 Maßstab 1 : 250 Papierformat DIN A3


IP-Konzept Stadtplaner
 Ingenieure
 Inh. Mario Helbing
 Nibelungenstraße 351 Tel. 06254 - 542 989 0
 64686 Lautertal mail@ip-konzept.de
 http://www.ip-konzept.de

Vorhabenbezogener Bebauungsplan "Am Breitenbacher Fahrweg"


Stadt Breuberg

Gemarkung Neustadt, Flur 2, Nr. Nrn. 392/1, 650/33 tw., 734/4 tw., 736 tw., 740 tw., 741 tw., 742, 743, 744, 745, 746, 760 tw., 761

PLANZEICHNUNG

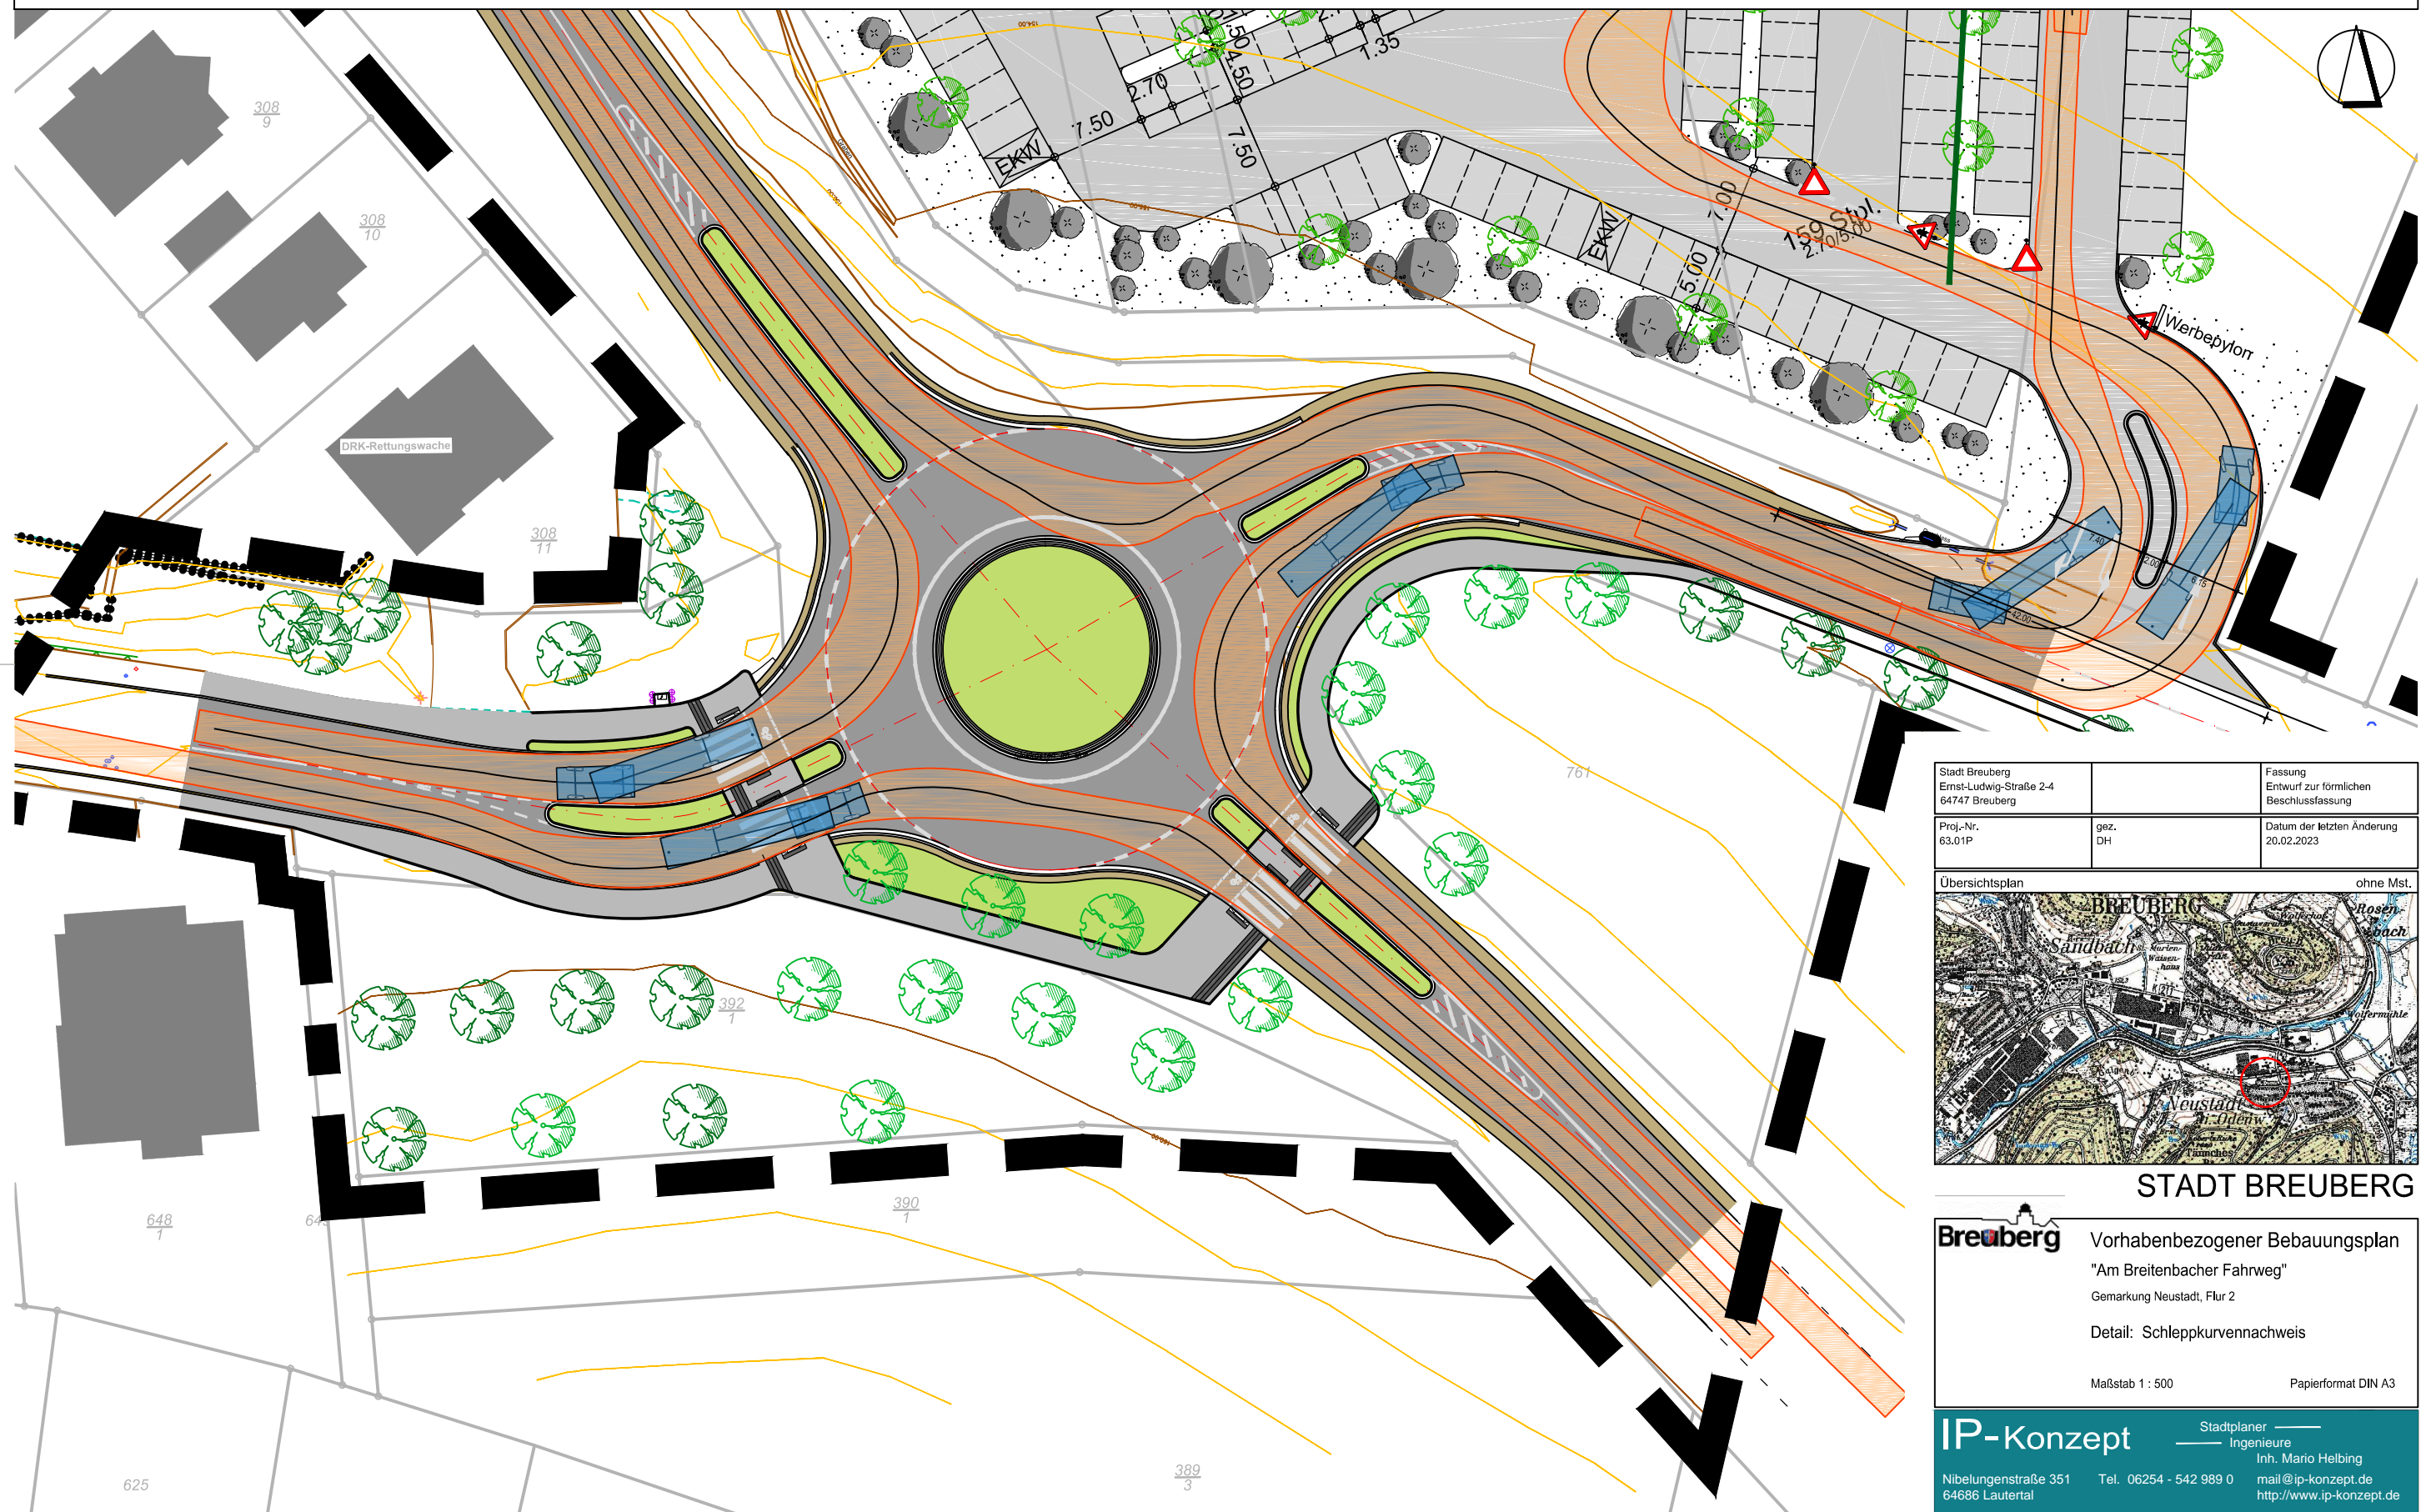

Stadt Breuberg Ernst-Ludwig-Straße 2-4 64747 Breuberg		Fassung Entwurf zur förmlichen Beschlussfassung
Proj.-Nr. 63.01P	gez. DH	Datum der letzten Änderung 20.02.2023

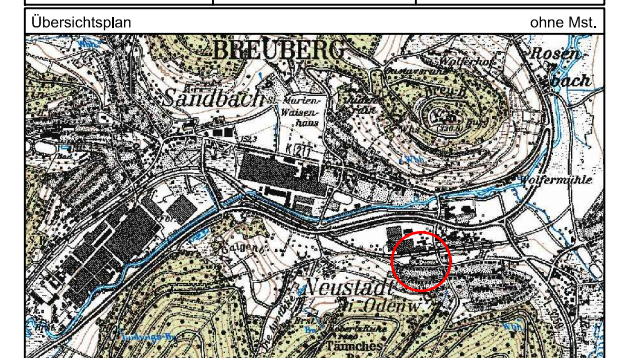

STADT BREUBERG

Breuberg Vorhabenbezogener Bebauungsplan
"Am Breitenbacher Fahrweg"
Gemarkung Neustadt, Flur 2
Detail: Schleppkurvennachweis
Maßstab 1 : 500 Papierformat DIN A3


IP-Konzept Stadtplaner
Ingenieure
Inh. Mario Helbing
Nibelungenstraße 351 Tel. 06254 - 542 989 0
64686 Lautertal mail@ip-konzept.de
http://www.ip-konzept.de

Vorhabenbezogener Bebauungsplan "Am Breitenbacher Fahrweg"


Stadt Breuberg

Gemarkung Neustadt, Flur 2, Nr. Nrn. 392/1, 650/33 tw., 734/4 tw., 736 tw., 740 tw., 741 tw., 742, 743, 744, 745, 746, 760 tw., 761

PLANZEICHNUNG

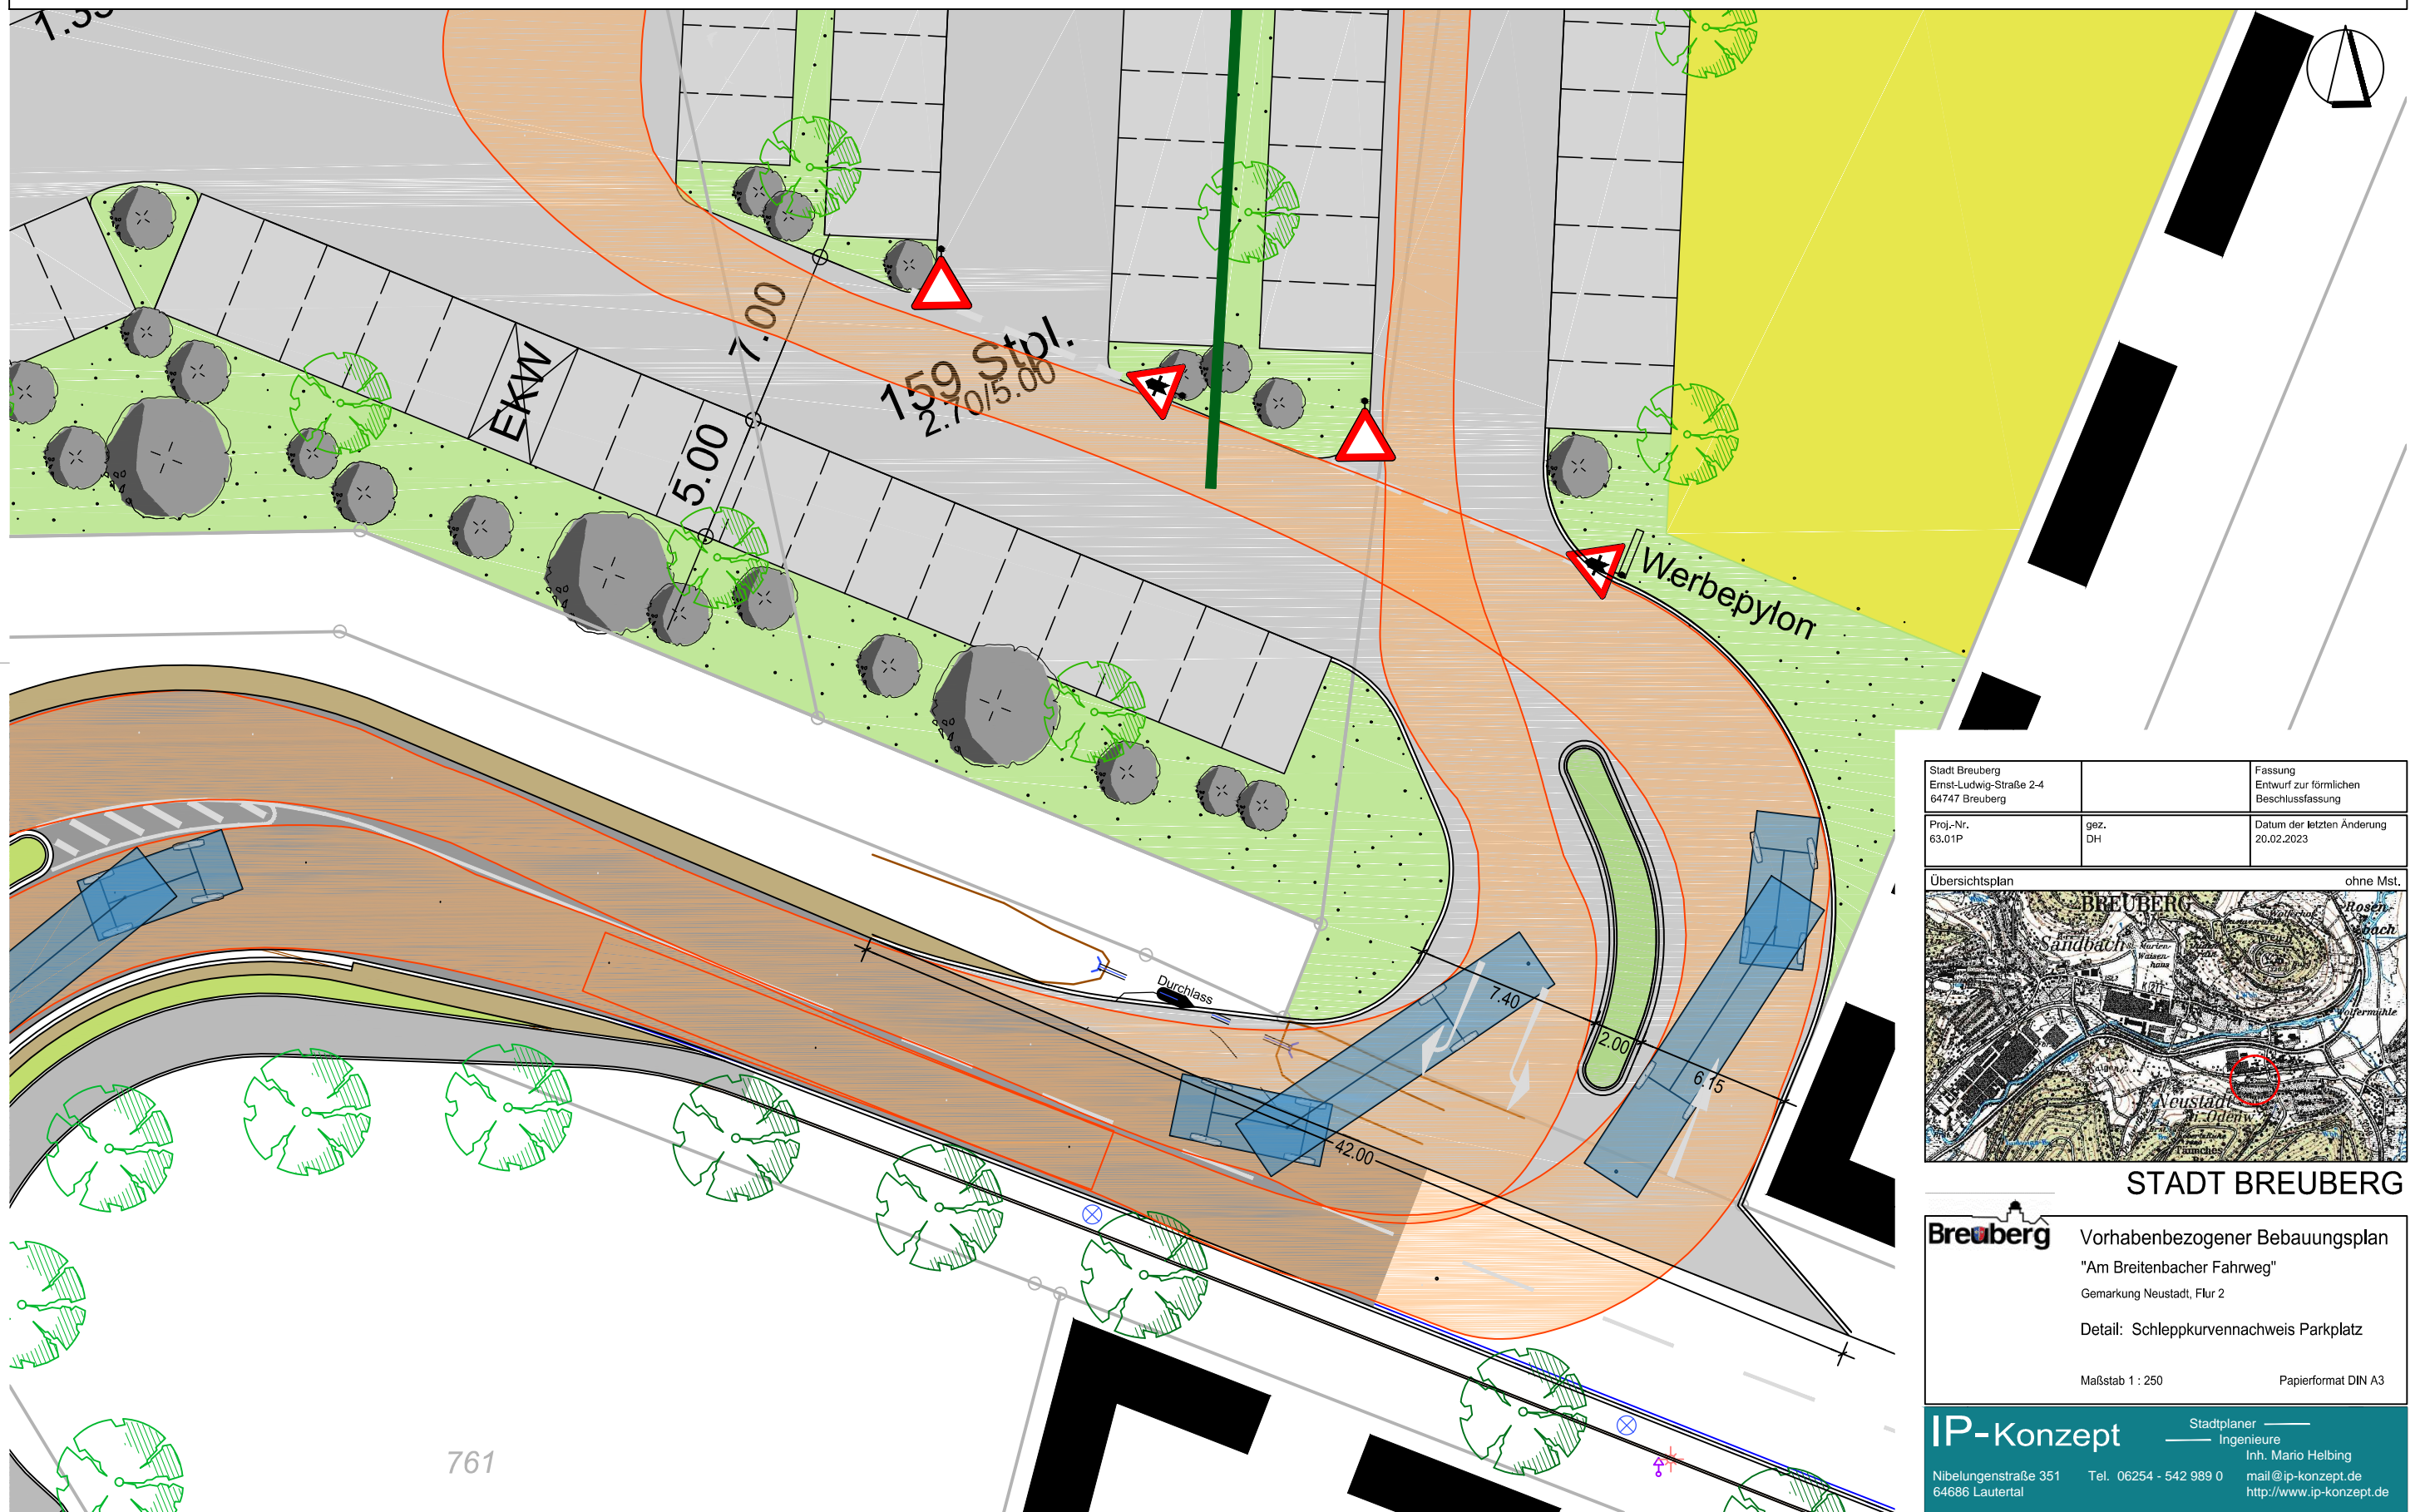

Stadt Breuberg Ernst-Ludwig-Straße 2-4 64747 Breuberg	Proj.-Nr. 63.01P	gez. DH	Fassung Entwurf zur förmlichen Beschlussfassung	Datum der letzten Änderung 20.02.2023
---	---------------------	------------	---	--

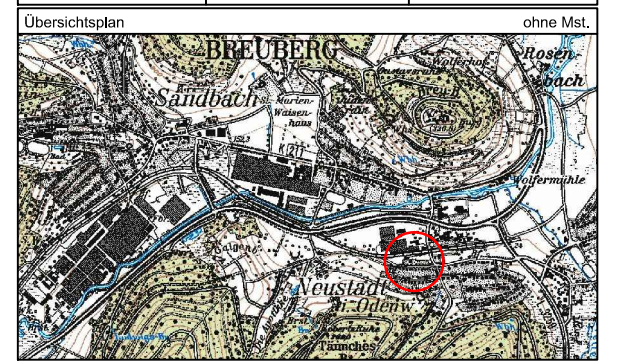

STADT BREUBERG

Breuberg Vorhabenbezogener Bebauungsplan
 "Am Breitenbacher Fahrweg"
 Gemarkung Neustadt, Flur 2
 Detail: Schleppkurvennachweis Parkplatz
 Maßstab 1 : 250 Papierformat DIN A3

IP-Konzept Stadtplaner
Ingenieure
 Inh. Mario Helbing
 Nibelungenstraße 351 mail@ip-konzept.de
 64686 Lautertal http://www.ip-konzept.de
 Tel. 06254 - 542 989 0